




POHLED JIŽNÍ

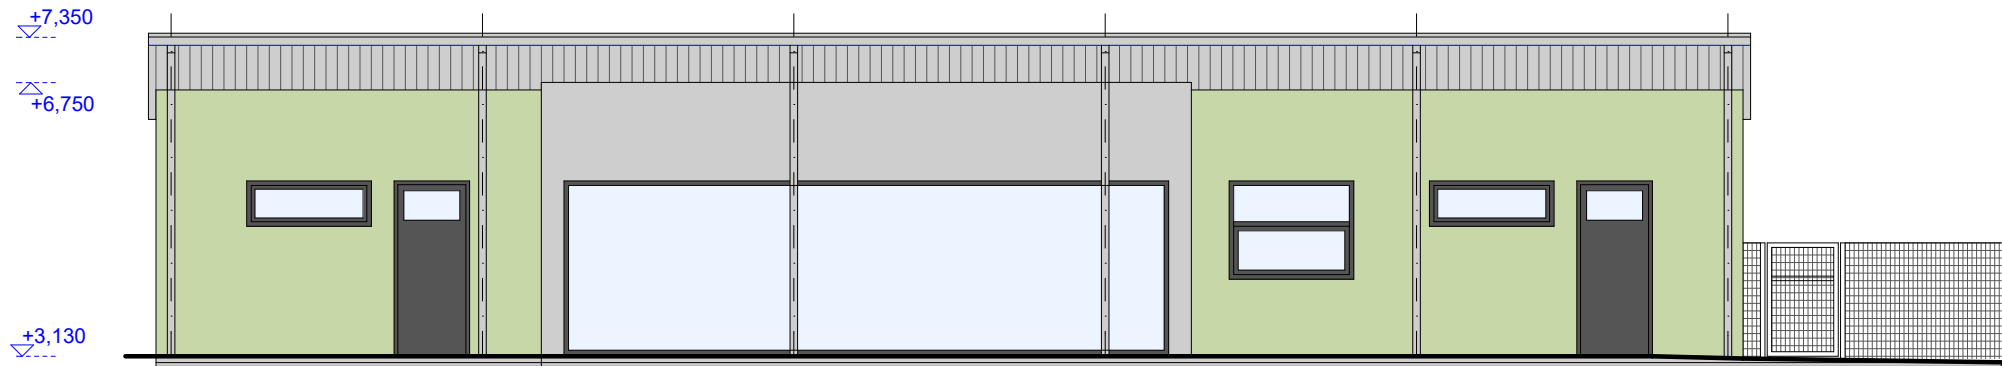

POHLED SEVERNÍ

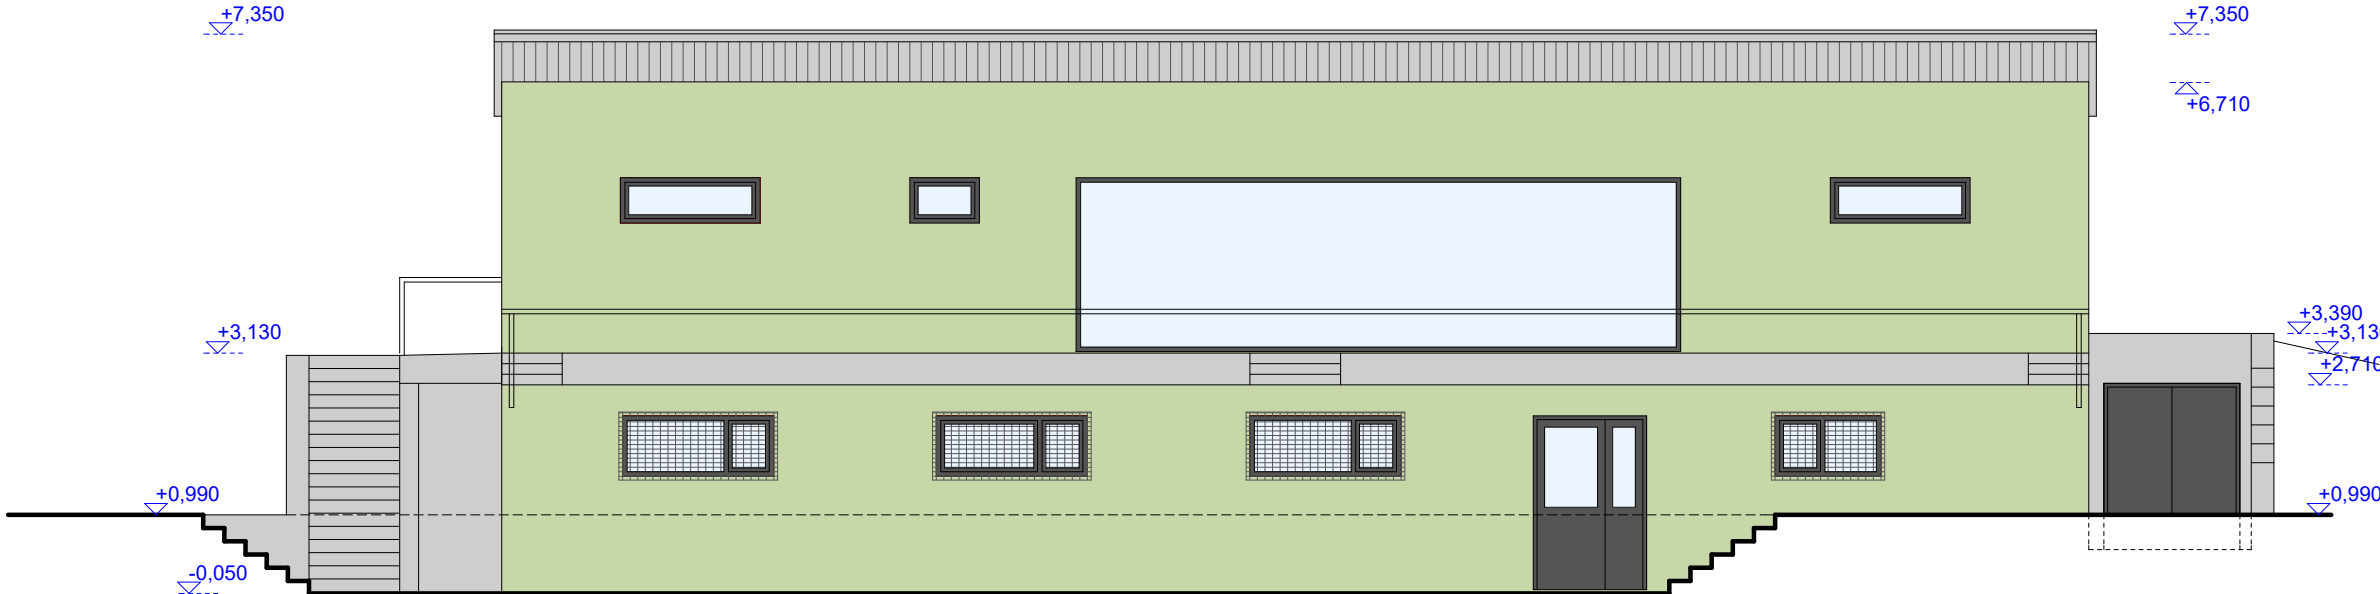

POHLED ZÁPADNÍ

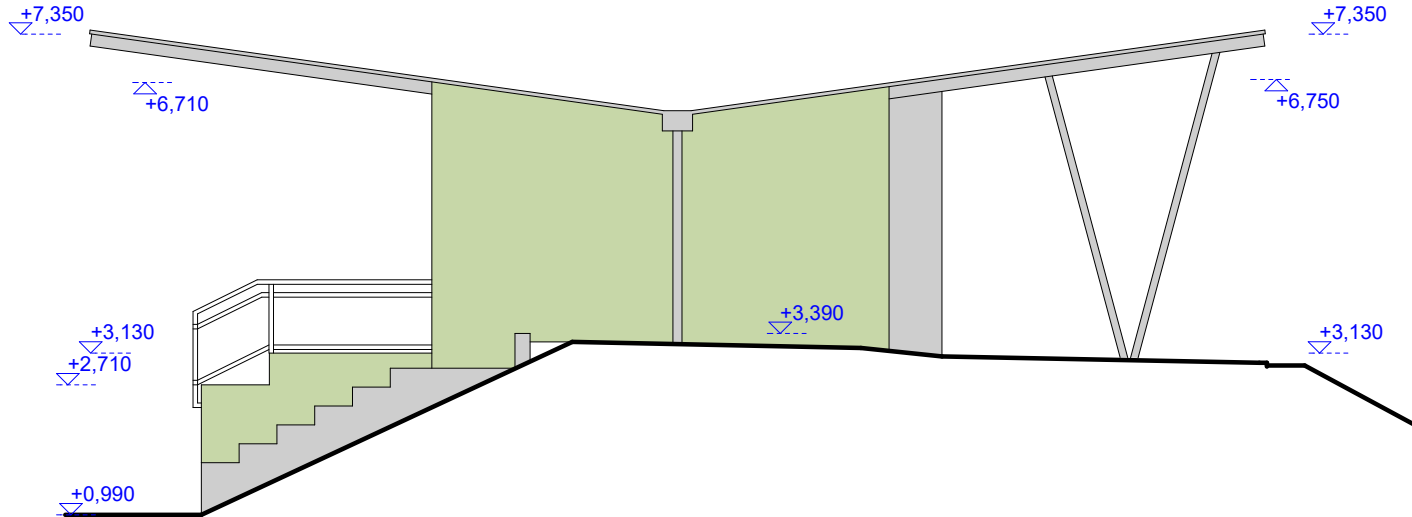

LEGENDA

- A** TENKOVRSŤVÁ OMÍTKA - BARVA...

B TENKOVRSŤVÁ OMÍTKA - BARVA...

C OKNA - PLAST - BARVA: ŠEDÁ

D DVEŘE - HLINÍK - BARVA: ŠEDÁ

E POHLEDOVÝ BETON

F BEDNÍC TVÁRNICE
- G** OCELOVÉ ZÁBRADLÍ

H KLEMPÍŘSKÉ VÝROBKY Z POPLASTOVANÉHO PLECHU

I PLECHOVÁ VRATA

J OCELOVÉ MŘÍŽE - TAHOKOV - POZINK

K OCELOVÉ SLOUPY - NÁTĚR BARVA ŠEDÁ

ZODPOVĚDNÝ PROJEKTANT:	VYPRACOVAL:	 zelený atelier ING. MILAN STRACHOŇ -poradenská a inženýrská činnost ve výstavbě -zpracování odborných posudků a studií	
ING. TOMÁŠ VYMĚTAL	ING. MILAN STRACHOŇ		
INVESTOR: TĚLOVÝCHOVNÁ JEDNOTA SOKOL TĚŠANY 664 54 TĚŠANY		KRÁSNÉHO 1502/73, 636 00 BRNO - ŽIDENICE IČO: 76647951, tel: +420 776 849 467 e-mail: strachon@zelenyatelier.cz	
MÍSTO:	K.Ú. TĚŠANY, PARC.Č.994/1, 994/2, 995/1	DATUM:	26. října 2016
KABINY FOTBALOVÉHO HŘIŠTĚ T.J. SOKOL TĚŠANY		ÚČEL:	DPS
		Č. ZAKÁZKY:	431-2016
POHLEDY		MĚŘÍTKO	PŘÍLOHA Č.
		1:100	D.1.12